

MAITRE D'OUVRAGE :
Lybertec
 SYNDICAT MIXTE LYBERTEC
 105, rue de la République
 CS 30010 - 69824 BELLEVILLE CEDEX

ASSISTANT MAITRE D'OUVRAGE :
GreenField
 GREENFIELD AMENAGEMENT
 1, rue du Lac - 69003 LYON
 Téléphone 04.37.31.76.75

ATELIER DU TRIANGLE
 Espace Entreprise Mison-Lochu
 128, rue Pouilly-Vizelles - 71 000 MACON
 Téléphone 03.85.38.46.46

GROUPEMENT MAITRISE D'OEUVRE :
OPSA MEDITERRANEE (Mandat)
 La Couplane - Bât. 54 - 83160 LA VALETTE-DU-VAR
 Téléphone 04 94 23 93 00 - Télécopie 04 94 20 43 99

IC INGENIERIE
 35 rue des Martyrs de la Résistance - 69200 VENSIEUX
 Téléphone 09.66.92.83.52

ATELIER ROLAND JEU
 32 Cours Arrière Brand - 69300 CALuire & CURIE
 Téléphone 04.78.23.29.71

SOUS-TRAITANTS :
EAU ET PERSPECTIVES
 12 Av. Fernand COLLET - 69110 CHASSE
 Téléphone 04.78.43.00.00 - Télécopie 04 81 43 01 06

SAUTERRE
 100 rue de la République - 69001 LYON
 Téléphone 04.78.43.00.00 - Télécopie 04 81 43 01 06

VRL
 29 rue de la République - 69001 LYON
 Téléphone 04.78.43.00.00 - Télécopie 04 81 43 01 06


LANGLOIS ETUDES INGENIERIE
 100 rue de la République - 69001 LYON
 Téléphone 04.81.27.05.29 - Télécopie 04.81.27.24.71

B	EDITION FINALE - PRISE EN COMPTE DES REMARQUES DE LA REUNION DU 23 JANVIER 2014	06/02/2014
A	EDITION ORIGINALE	23/01/2014
INDICE	MODIFICATIONS	DATE

ECHELLE : 1/2500

REDACTEUR	M. MANNA	VISA
VERIFICATEUR	I. KENE	
APPROBATEUR	F. BOURRAS	

N° DE DOSSIER : 13 8243-02
 Nom FICHER : 03B-PL1_6243-02.DGN

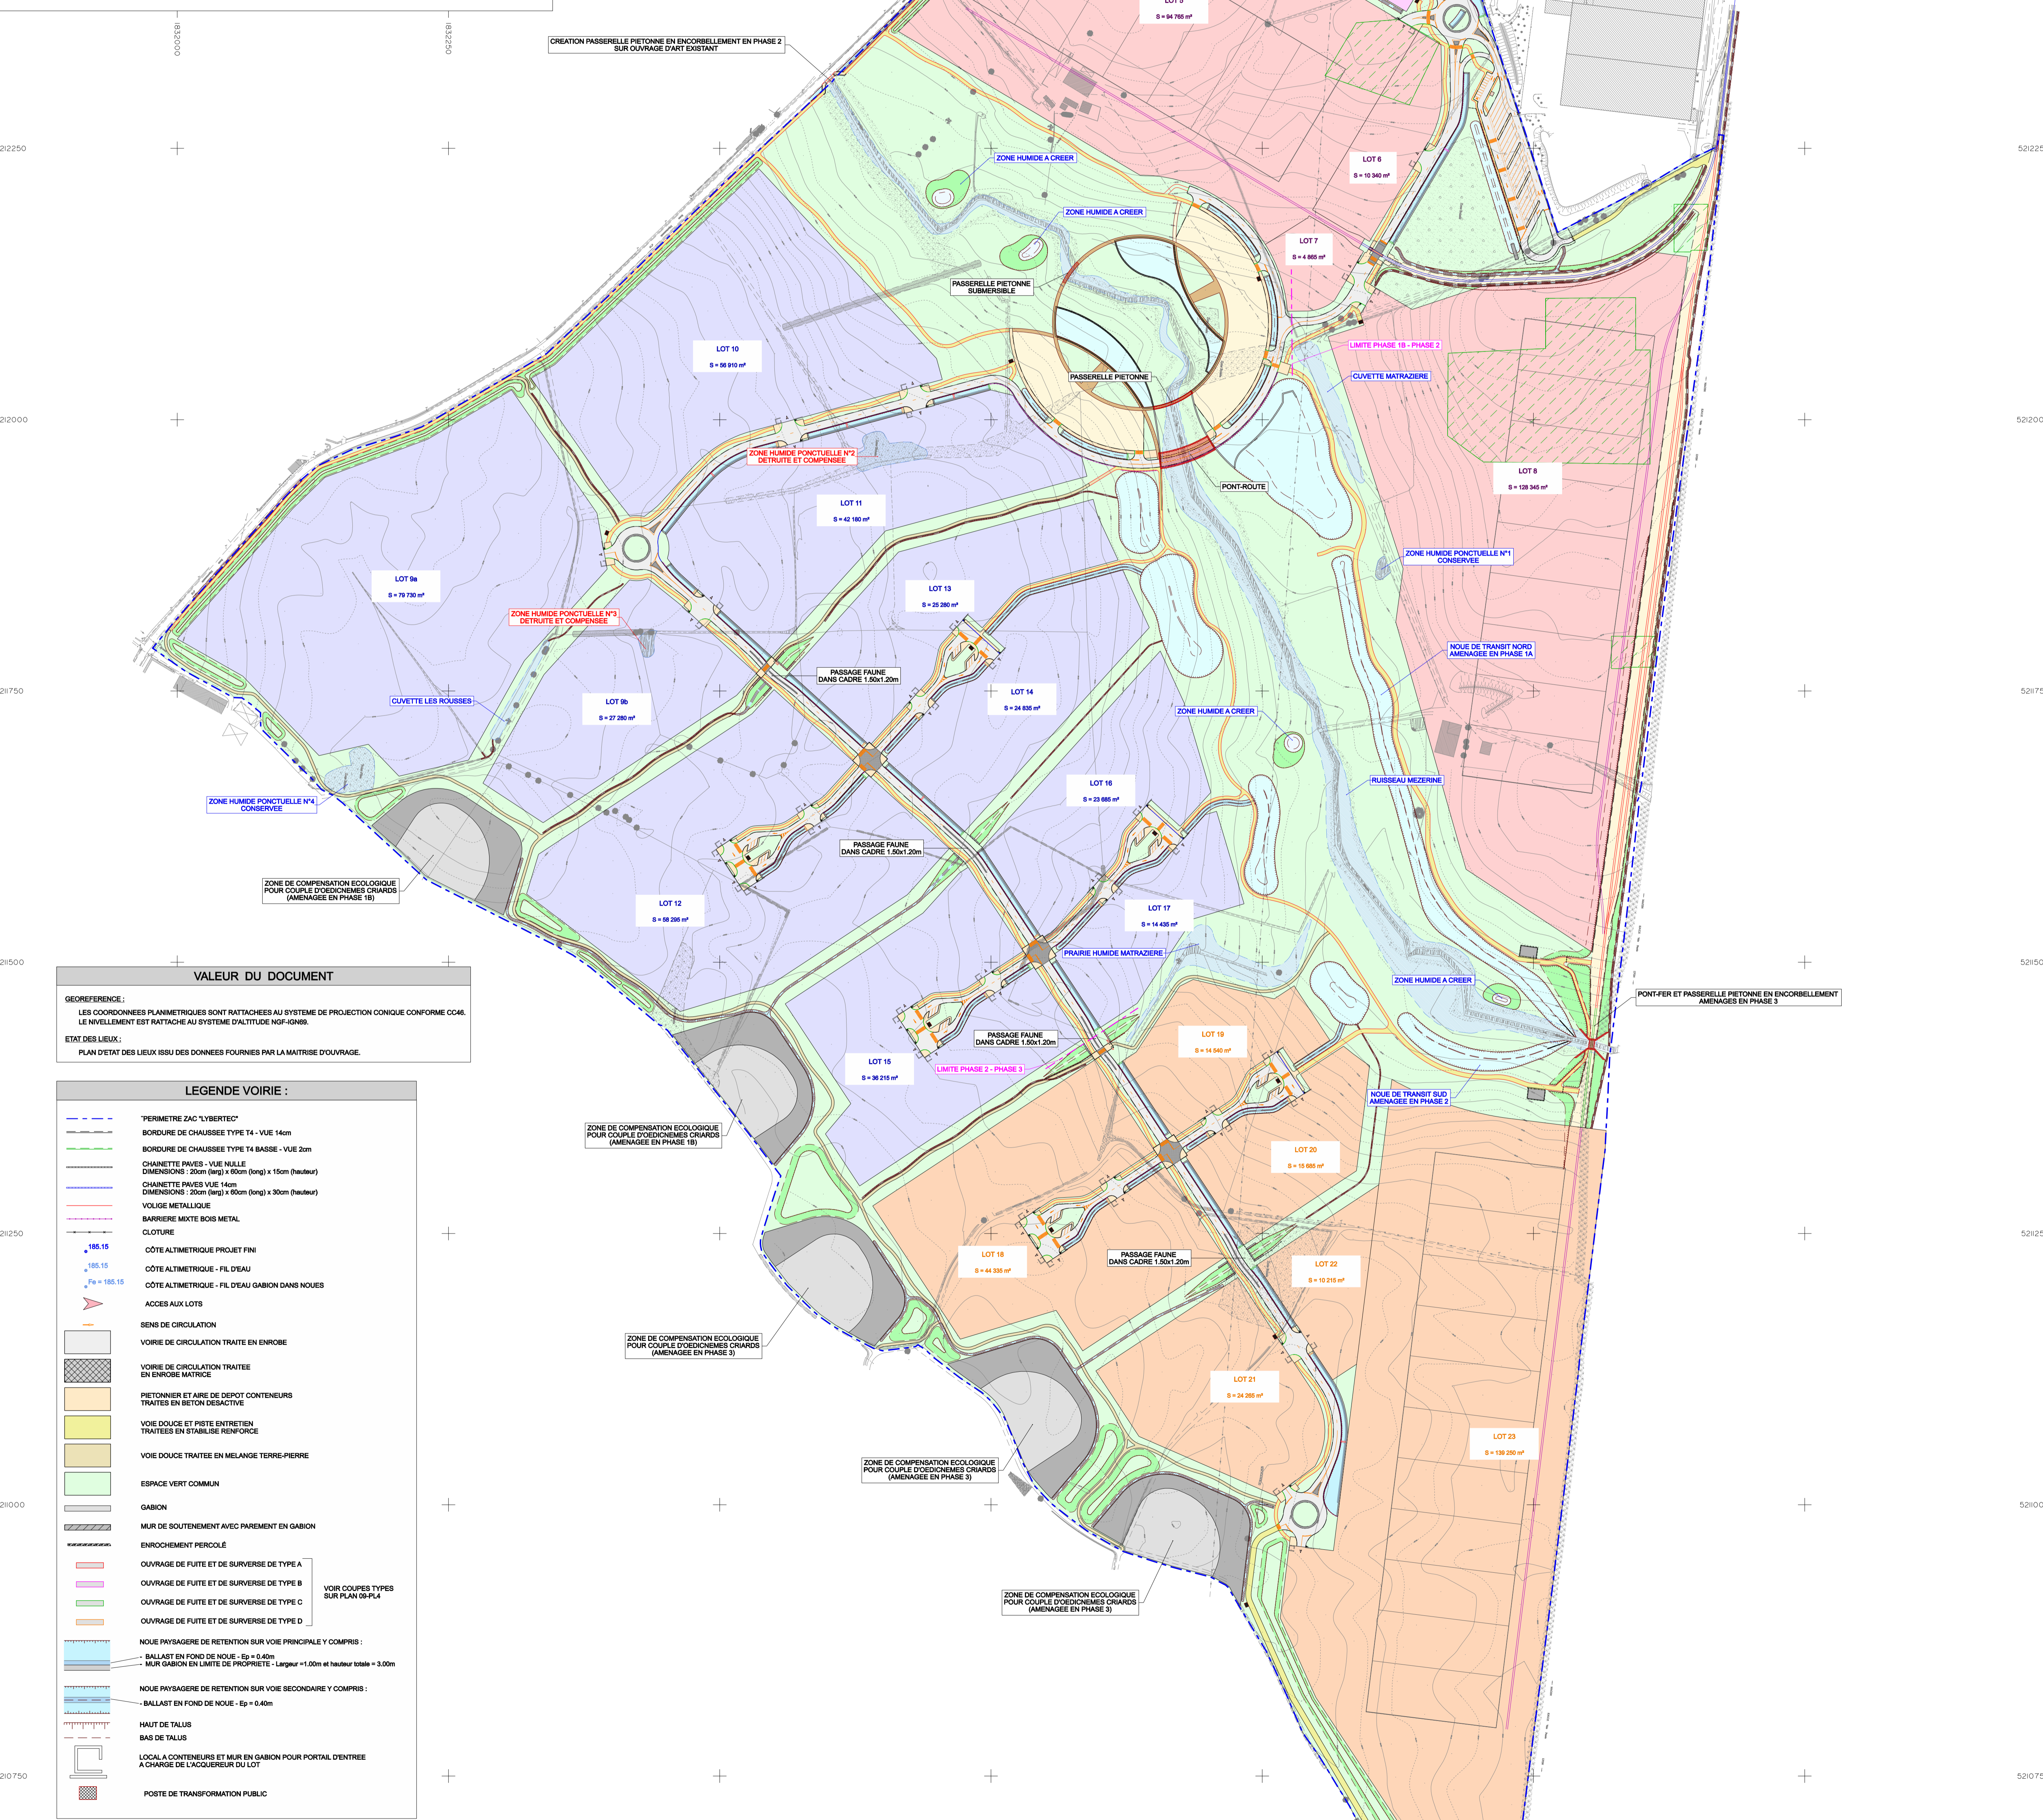

VALEUR DU DOCUMENT

GEOREFERENCE
 LES COORDONNEES PLANIMETRIQUES SONT RATTACHEES AU SYSTEME DE PROJECTION CONIQUE CONFORME CC44. LE NIVELLEMENT EST RATTACHE AU SYSTEME D'ALTITUDE NGF-IGN69.

ETAT DES LIEUX
 PLAN D'ETAT DES LIEUX ISSU DES DONNEES FOURNIES PAR LA MAITRISE D'OUVRAGE.

LEGENDE VOIRIE :

- TERMETRE ZAC "LYBERTEC"
- BORDURE DE CHAUSSEE TYPE T4 - VUE 14cm
- BORDURE DE CHAUSSEE TYPE T4 BASSE - VUE 20cm
- CHANLETTE PAVES - VUE NULLE
- CHANLETTE PAVES - VUE 14cm
- VOIEGE METALLIQUE
- BARRIERE MIXTE BOIS METAL
- CLOTURE
- CÔTE ALTIMETRIQUE PROJET FIN
- CÔTE ALTIMETRIQUE - FIL D'EAU
- CÔTE ALTIMETRIQUE - FIL D'EAU GABION DANS NOUFS
- ACCES AUX LOTS
- SENS DE CIRCULATION
- VOIRIE DE CIRCULATION TRAITEE EN ENROBE
- VOIRIE DE CIRCULATION TRAITEE EN ENROBE MATRICE
- PIETONNIER ET AIRE DE DEPOT CONTENEURS TRAITES EN BETON DESACTIVE
- VOIE DOUCE ET PISTE ENTRETIEN TRAITES EN GRAVELLE RENFORCEE
- VOIE DOUCE TRAITEE EN MELANGE TERRE-PIERRE
- ESPACE VERT COMMUN
- GABION
- MUR DE SOUTÈNEMENT AVEC PAREMENT EN GABION
- ENROCHEMENT PERCOLE
- OUVRAGE DE FUITE ET DE SURVERSE DE TYPE A
- OUVRAGE DE FUITE ET DE SURVERSE DE TYPE B
- OUVRAGE DE FUITE ET DE SURVERSE DE TYPE C
- OUVRAGE DE FUITE ET DE SURVERSE DE TYPE D
- NOUE PRYBAGERE DE RETENTION SUR VOIE PRINCIPALE Y COMPRIS :
 - BALLAST EN FOND DE NOUE - Ep = 0,40m
 - MUR GABION EN LAMPE DE PROPRIETE - Largeur = 1,00m et hauteur totale = 3,00m
- NOUE PRYBAGERE DE RETENTION SUR VOIE SECONDAIRE Y COMPRIS :
 - BALLAST EN FOND DE NOUE - Ep = 0,40m
- HAUT DE TALLUS
- BAS DE TALLUS
- LOCAL A CONTENEURS ET MUR EN GABION POUR PORTAL D'ENTREE A CHARGE DE L'ACQUERIEUR DU LOT
- POSTE DE TRANSFORMATION PUBLIC

VOIR COUPES TYPES SUR PLAN 09-PL4

LEGENDE PLAN DE PHASAGE :

- LOTS VIABILISES EN PHASE 1A
- LOTS VIABILISES EN PHASE 1B
- LOTS VIABILISES EN PHASE 1C
- LOTS VIABILISES EN PHASE 2
- LOTS VIABILISES EN PHASE 3

LEGENDE PLAN DES FOUILLES ARCHEOLOGIQUES :

- EMPRISE DE FOUILLES ARCHEOLOGIQUES EXHAUSTIVES